


N.B : LES LISSES DU BANDEAU
 MONT DE FONCTION QU'EN
 CAS DE PARTIE VITRÉE.

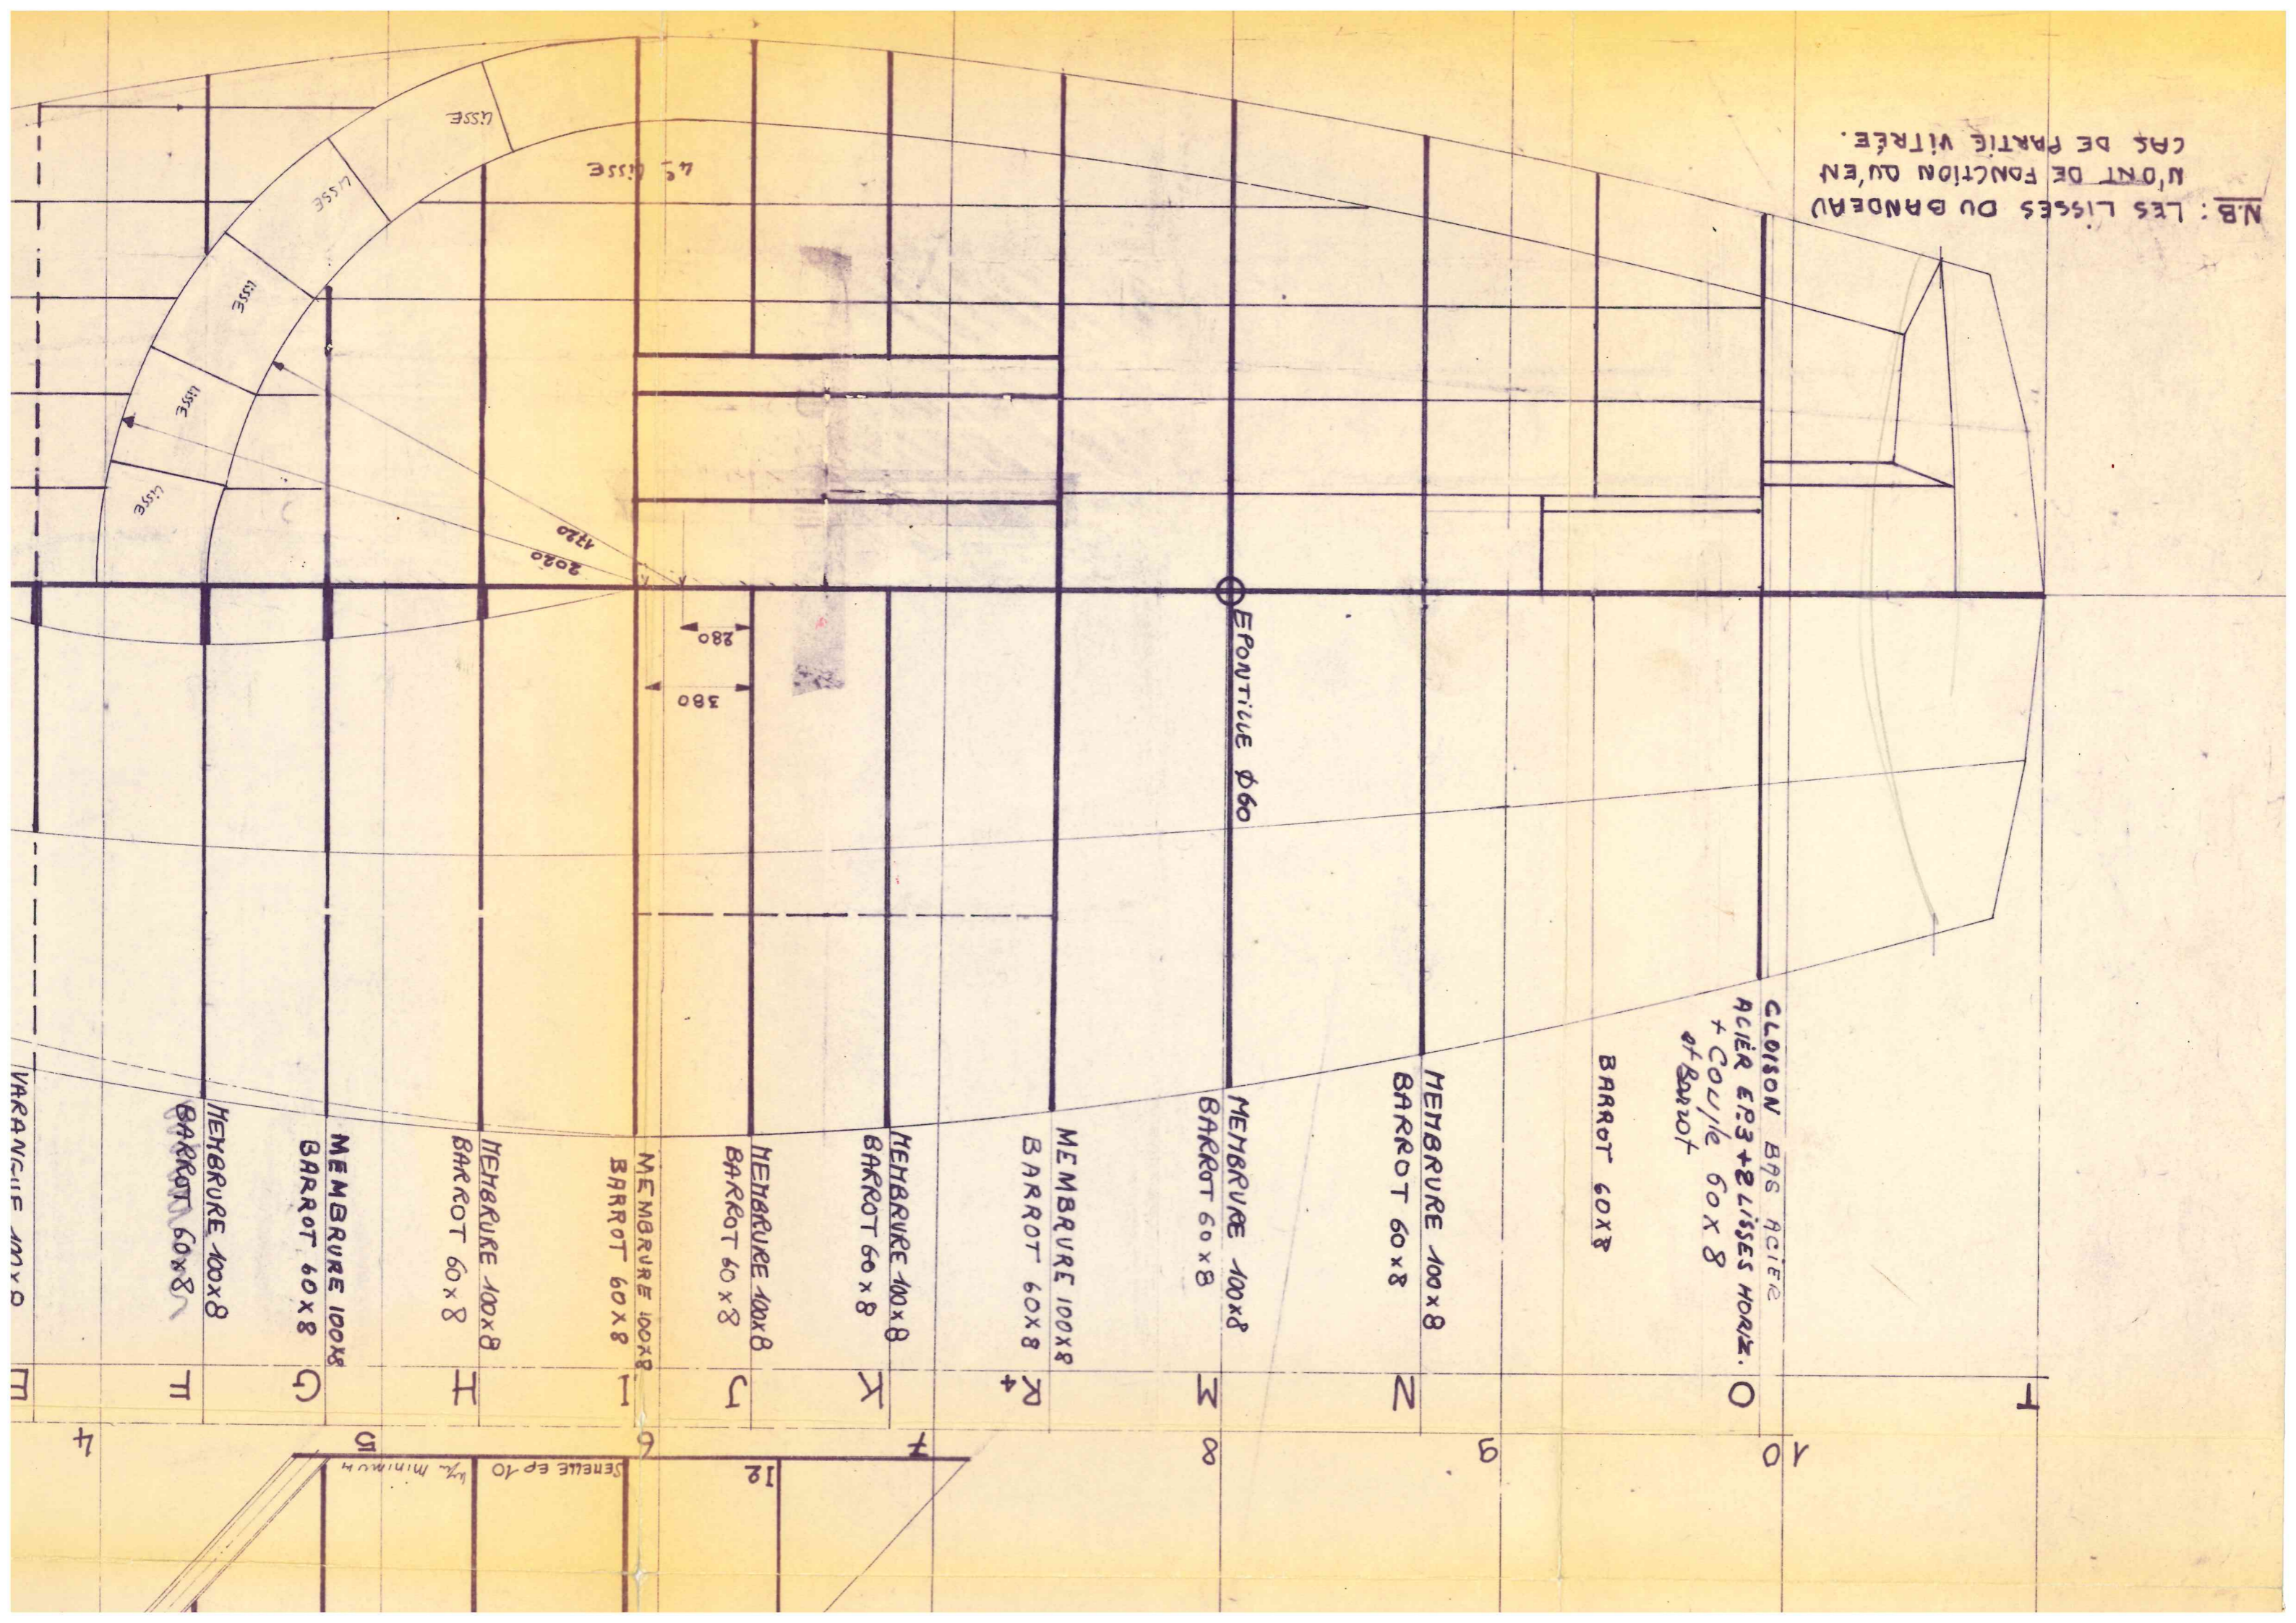

CLOISON EN ACIER
 ACIER EP3 + 2 LISSES HORIZ.
 + couple 60 x 8
 of Barrot

BARROT 60x8

MEMBRURE 100x8
 BARROT 60x8

MEMBRURE 100x8
 BARROT 60x8

MEMBRURE 100x8
 BARROT 60x8

MEMBRURE 100x8
 BARROT 60x8

MEMBRURE 100x8
 BARROT 60x8

MEMBRURE 100x8
 BARROT 60x8

MEMBRURE 100x8
 BARROT 60x8

MEMBRURE 100x8
 BARROT 60x8

MEMBRURE 100x8
 BARROT 60x8

Senelle ep 10
 W. Minimum

12

7

8

9

10

4

VARANGUE MVO