


NB: LES LISSES DU BANDEAU
MONT DE FONCTION QU'EN
CAS DE PARTIE VITRÉE.

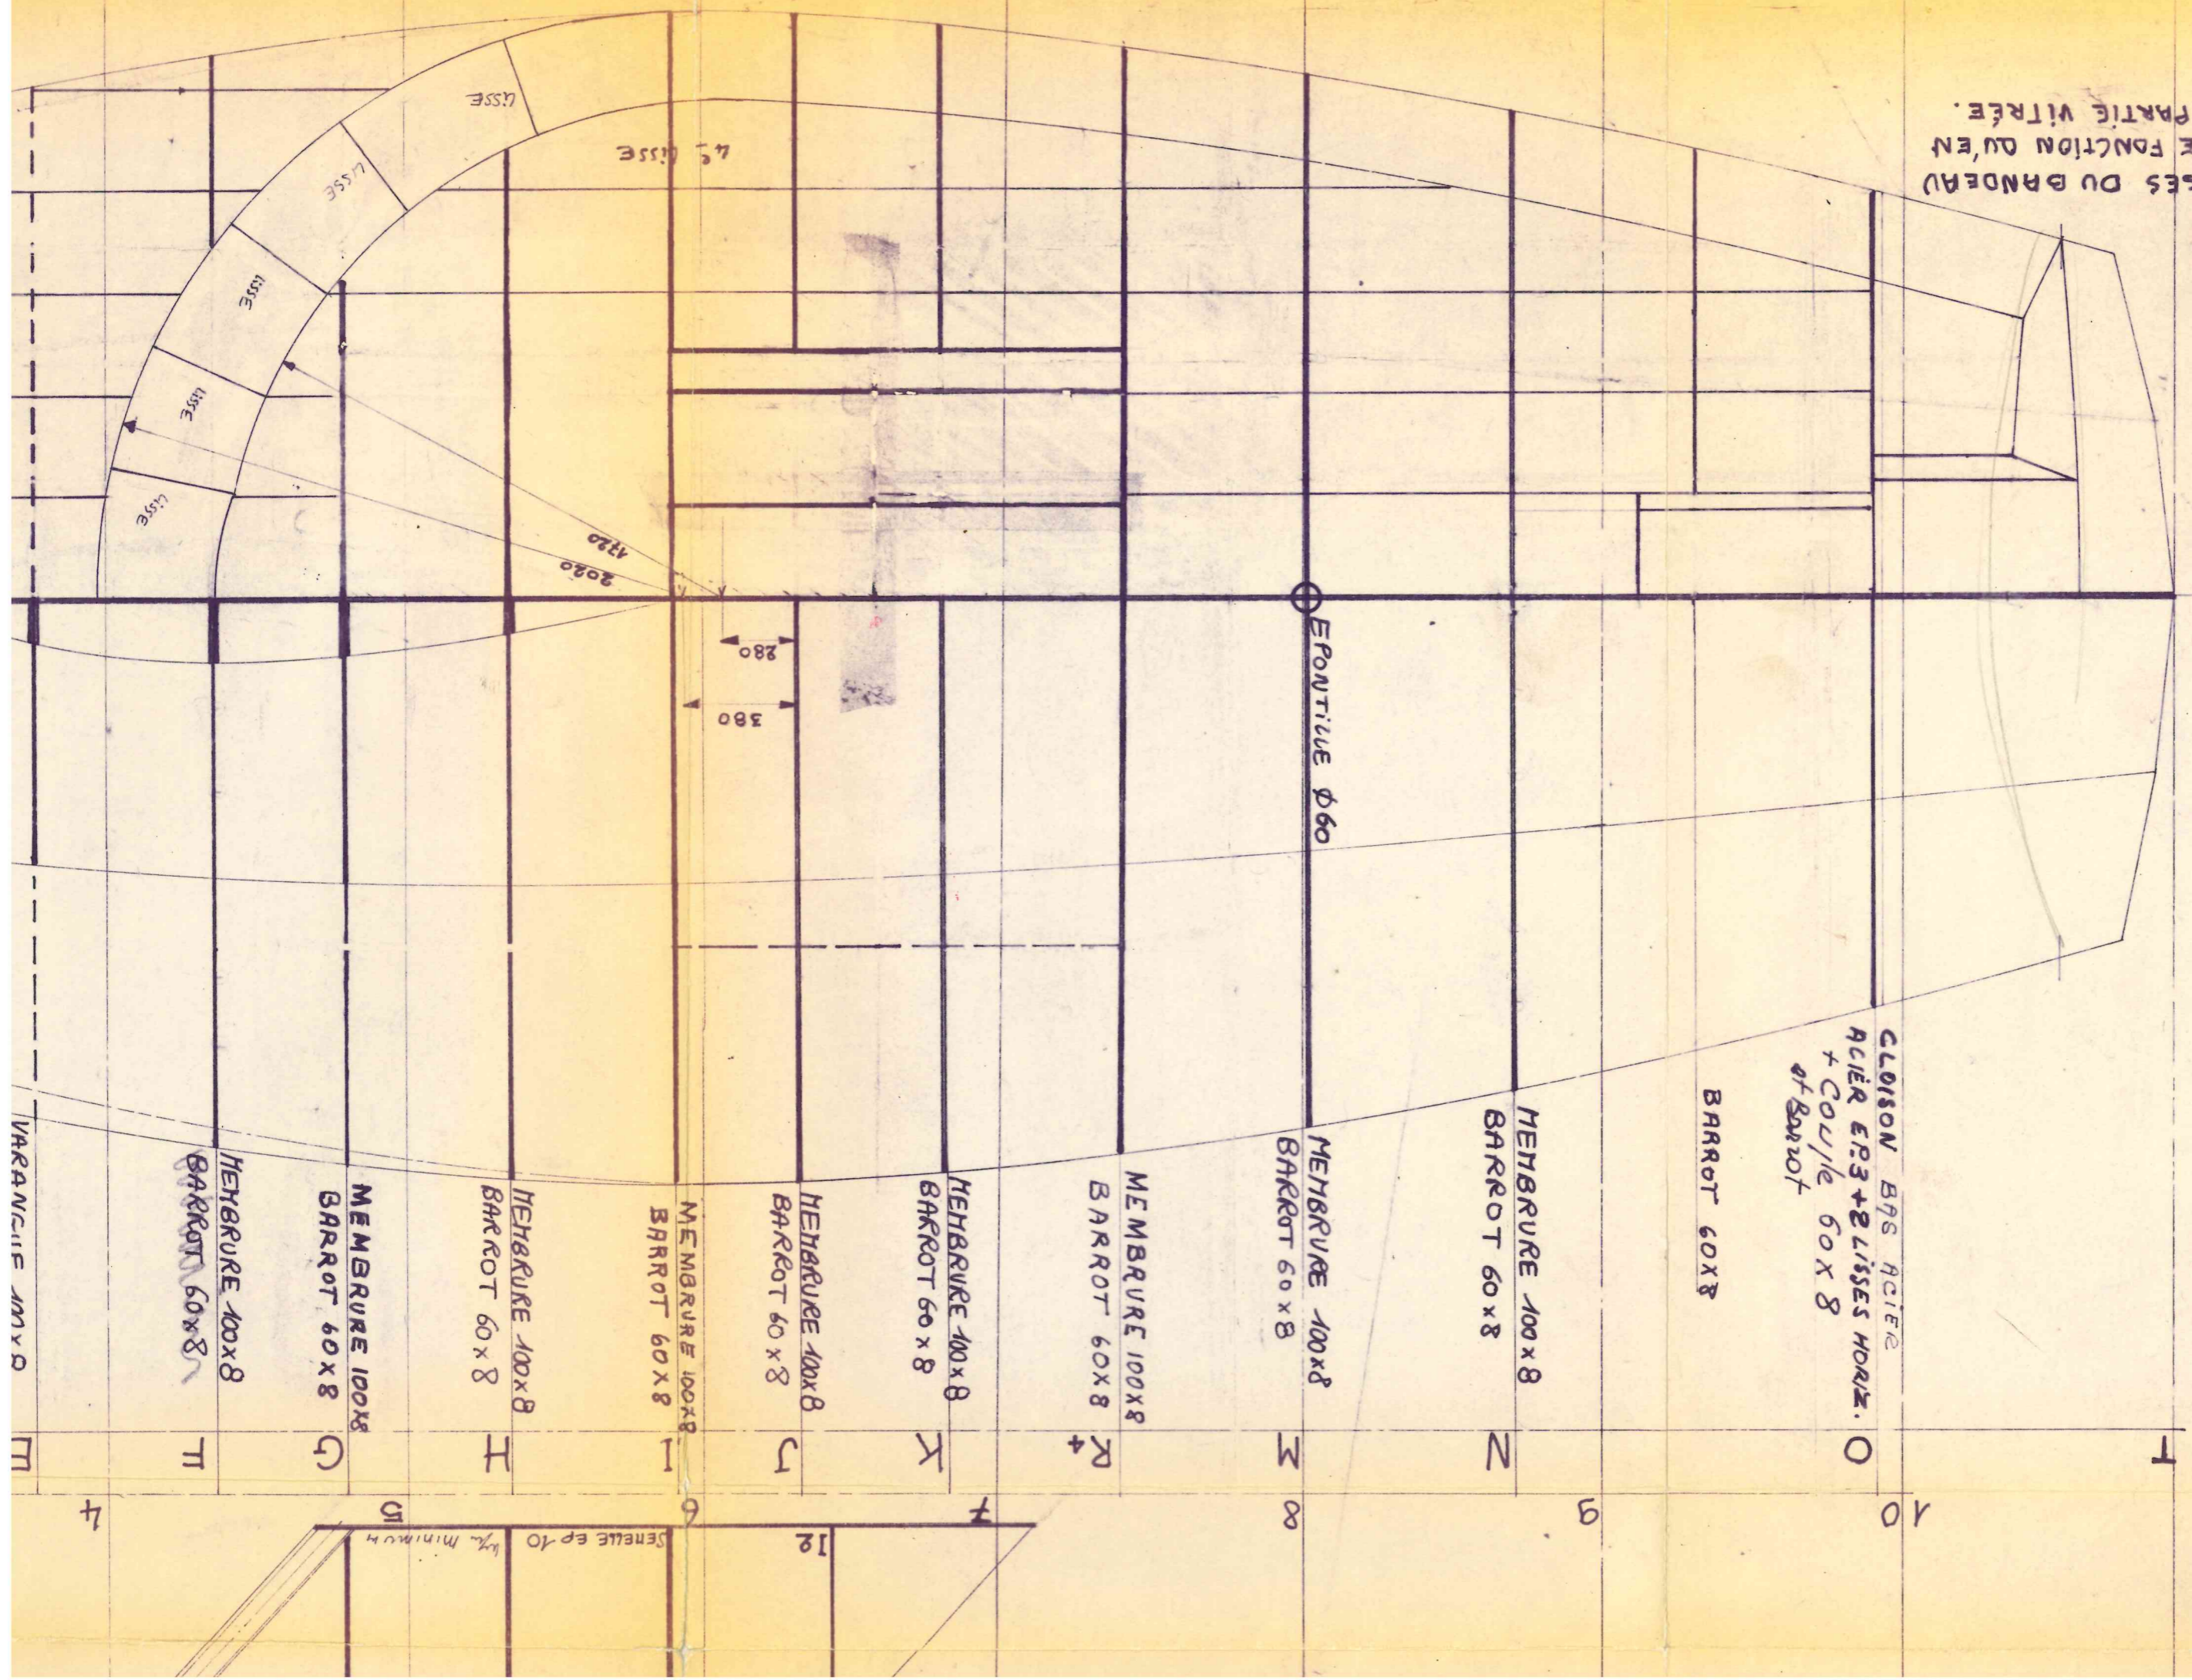

Sensuelle EP 10
V. minimum

VARIANTE MYD

4

5

6

12

7

8

9

10

T