



VERTICAL - 1/25

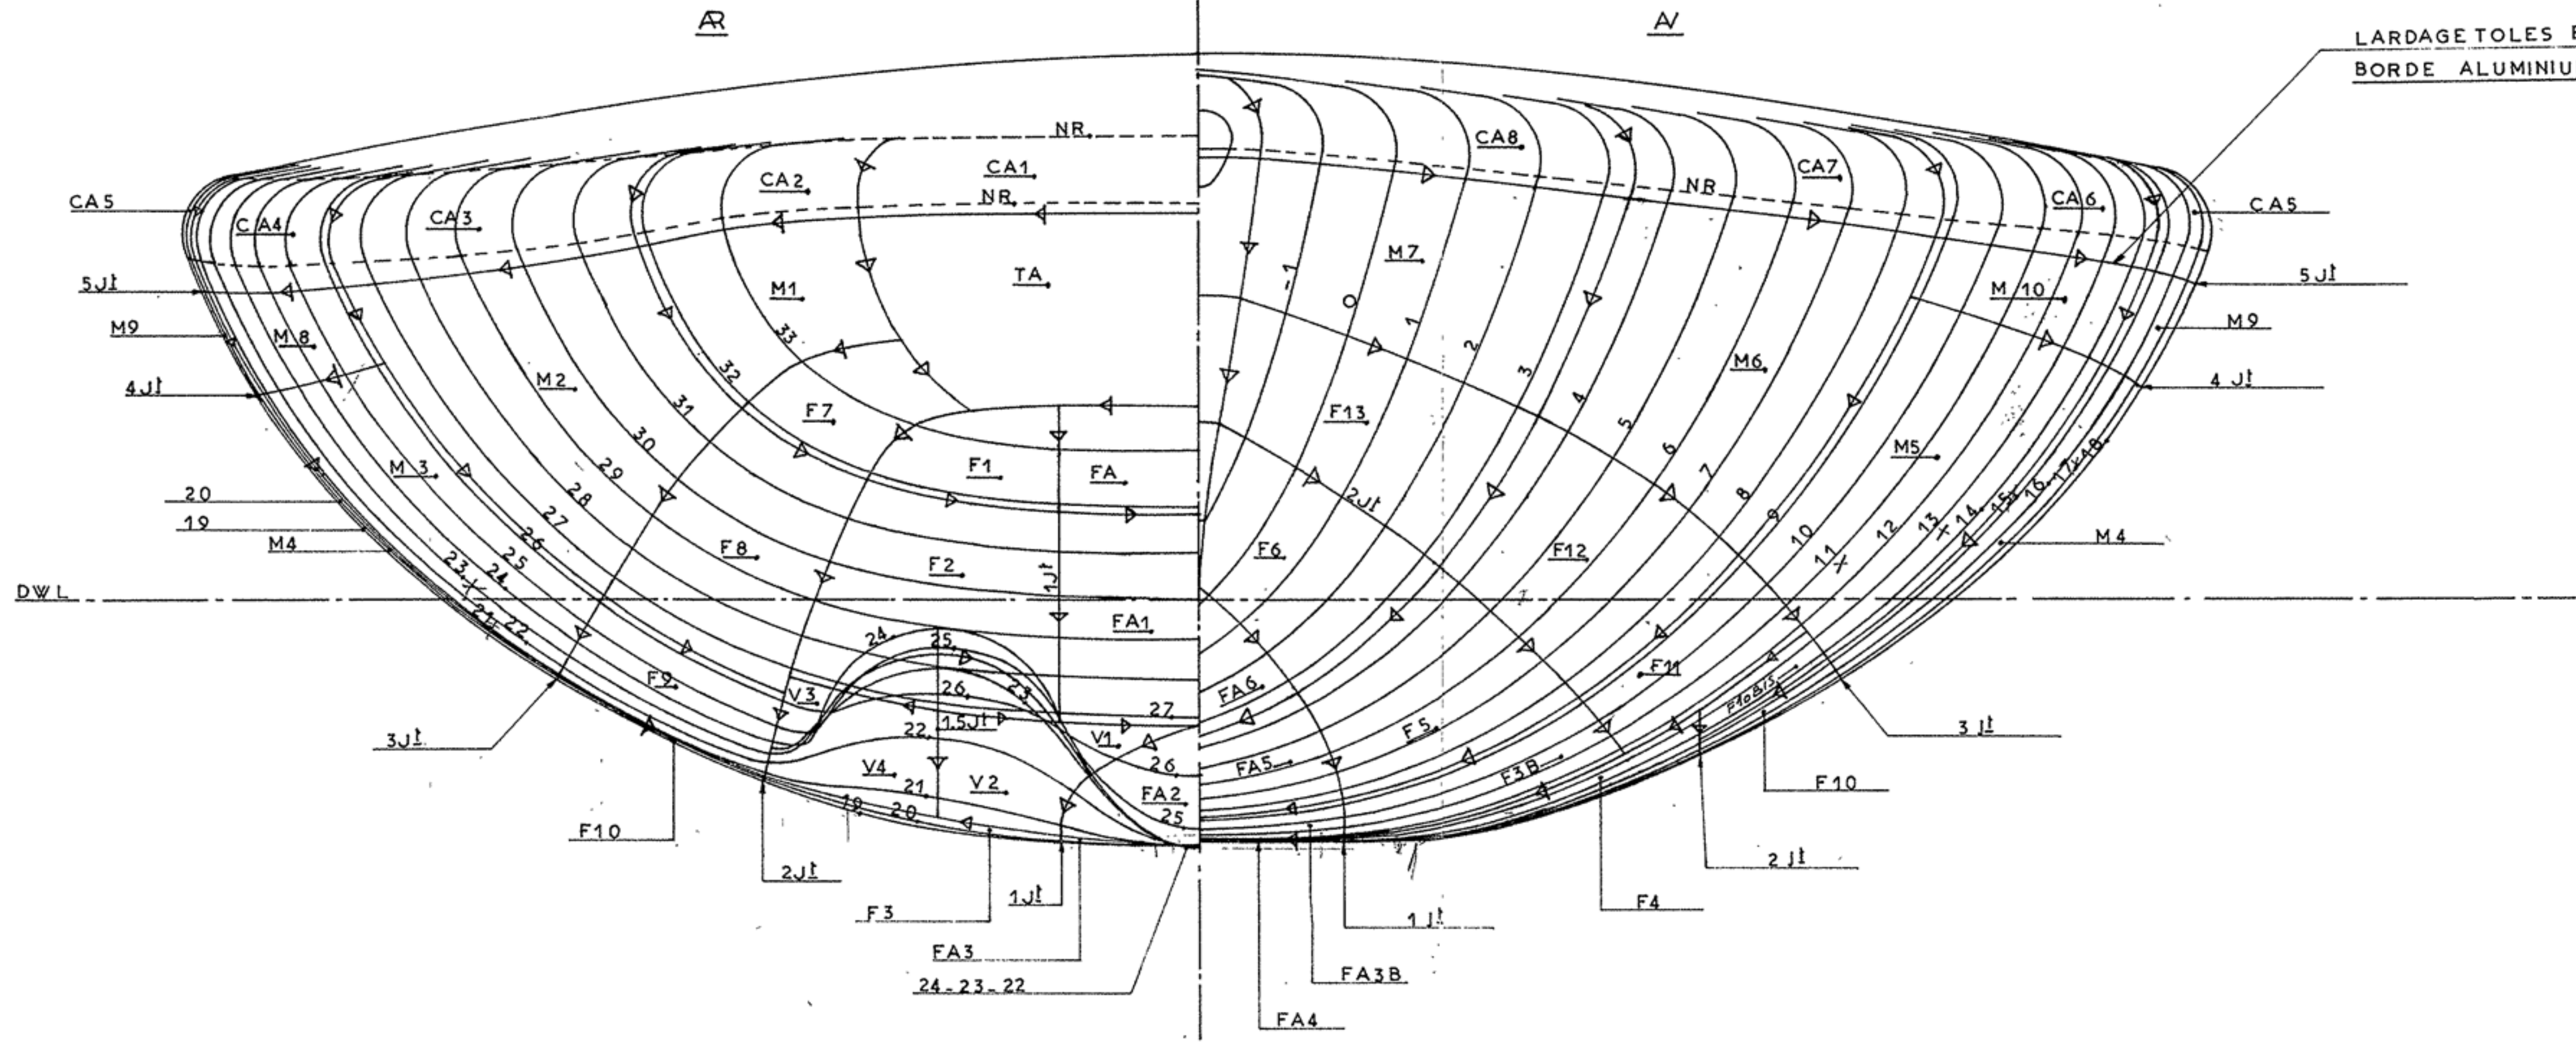

LARDAGE TOILES EP 16mm - Détail
BORDE ALUMINIUM 5086


10

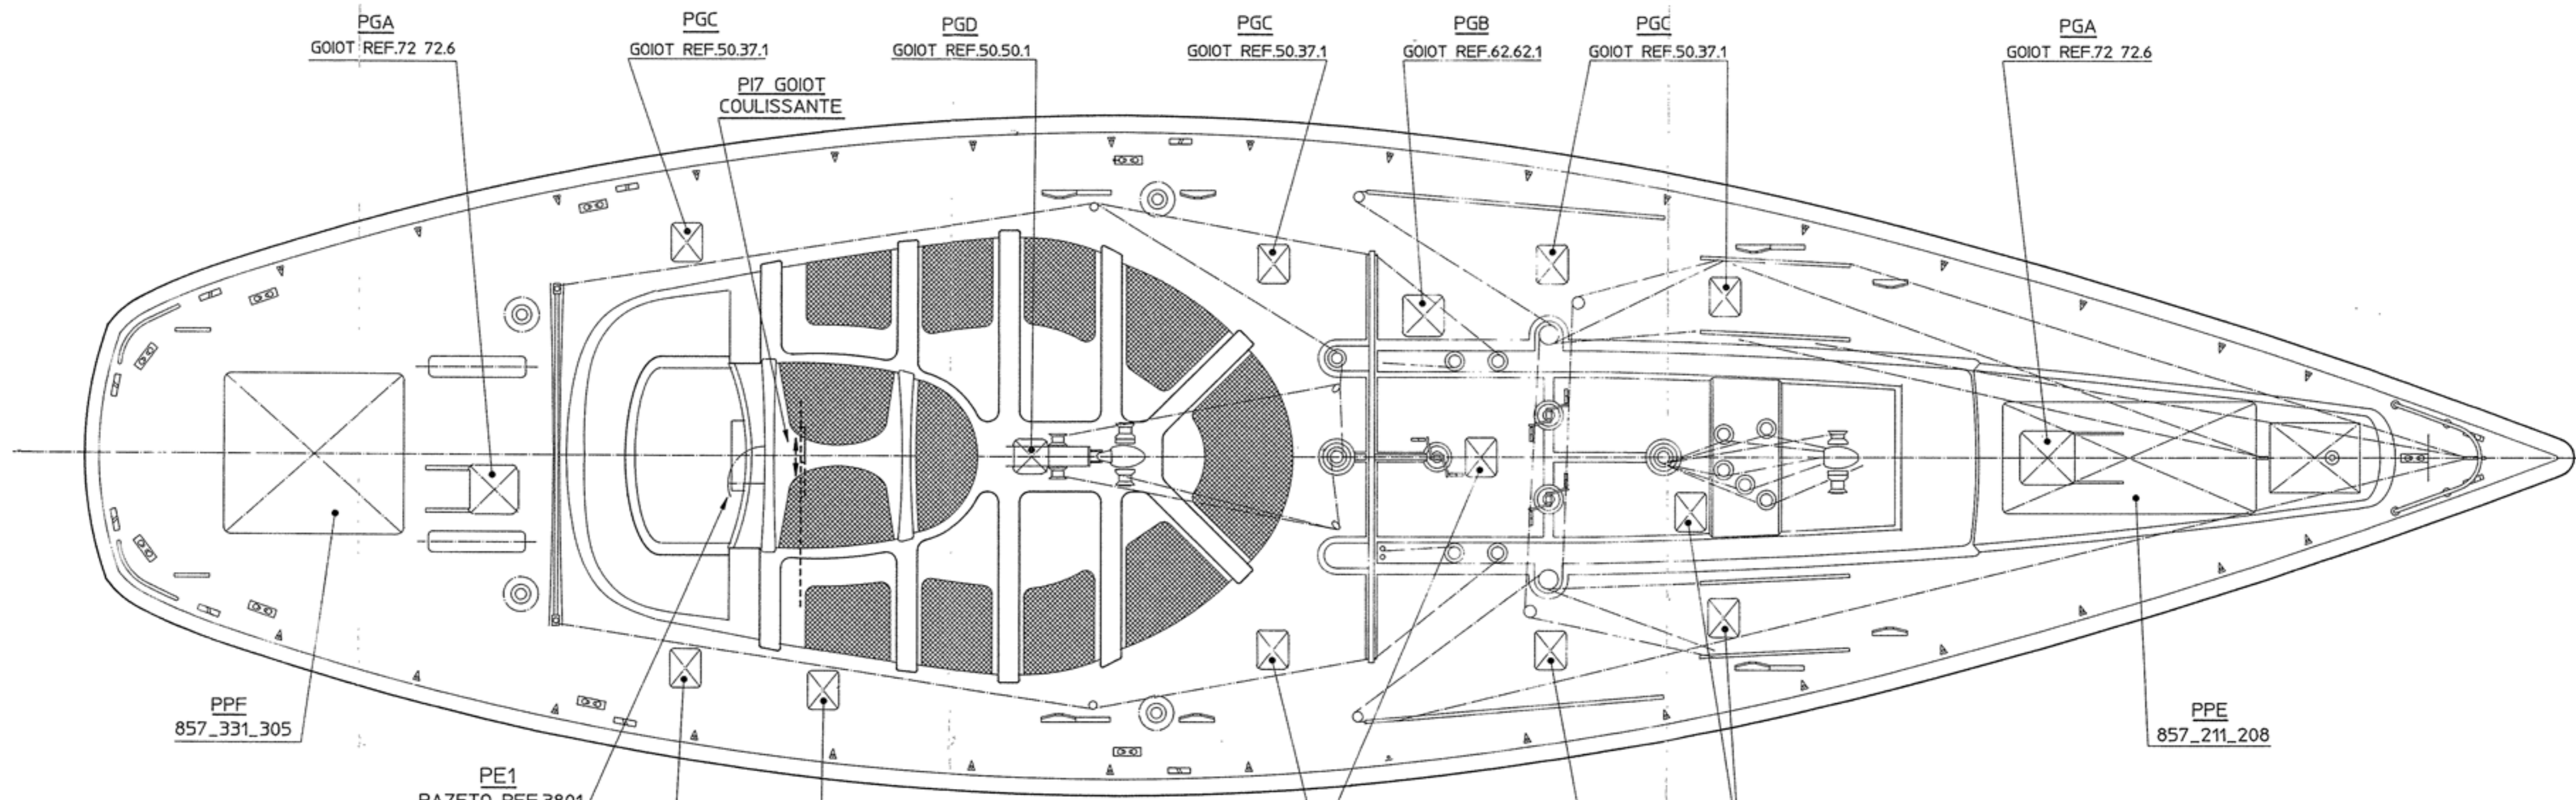

BTH 5 31 BOULONS H12x30
ESPACES DE 59mm

BTH 4 35 BOULONS H12x30
ESPACES DE 61mm

JOINT EP.3
60x60x6

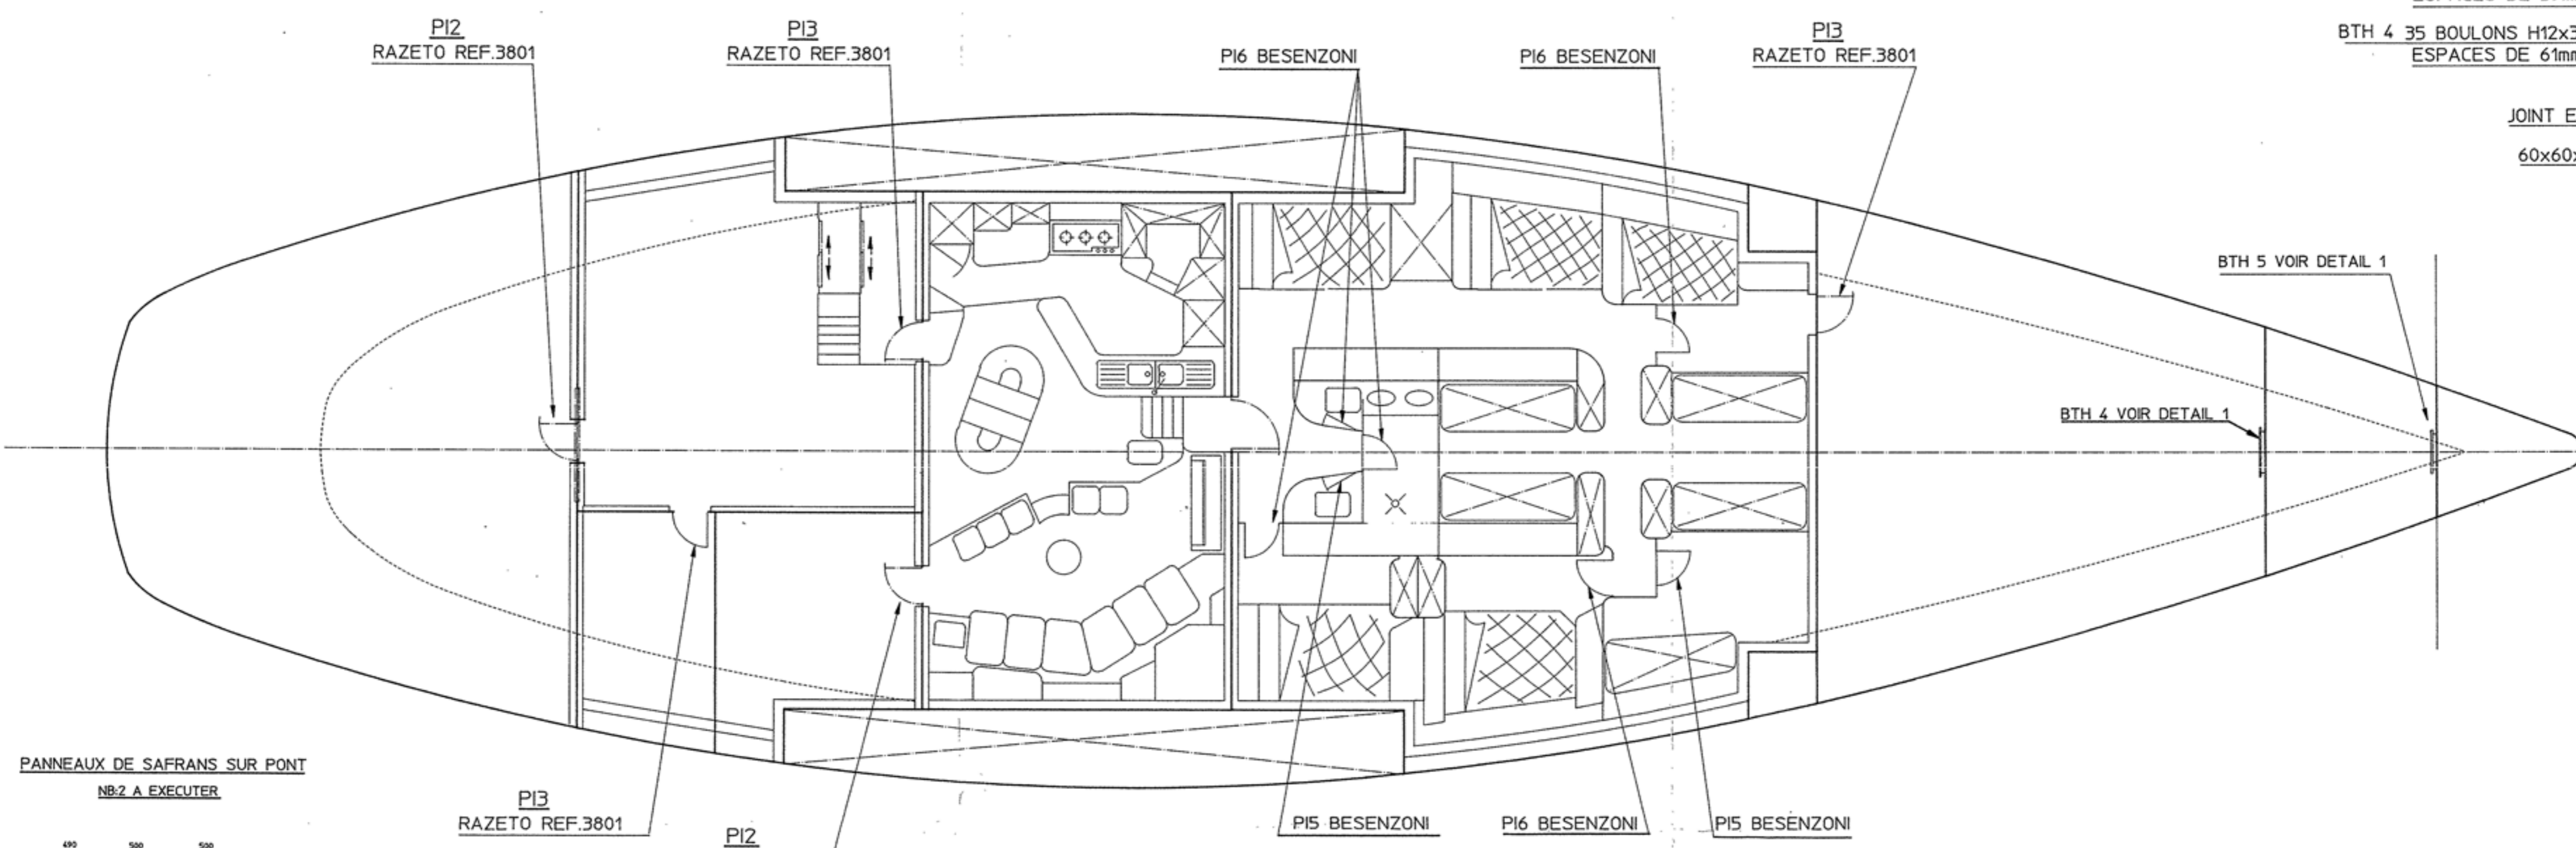

PANNEAUX DE SAFRANS SUR PONT
NB.2 A EXECUTER

